



SEZIONE A-A
Scala 1:100

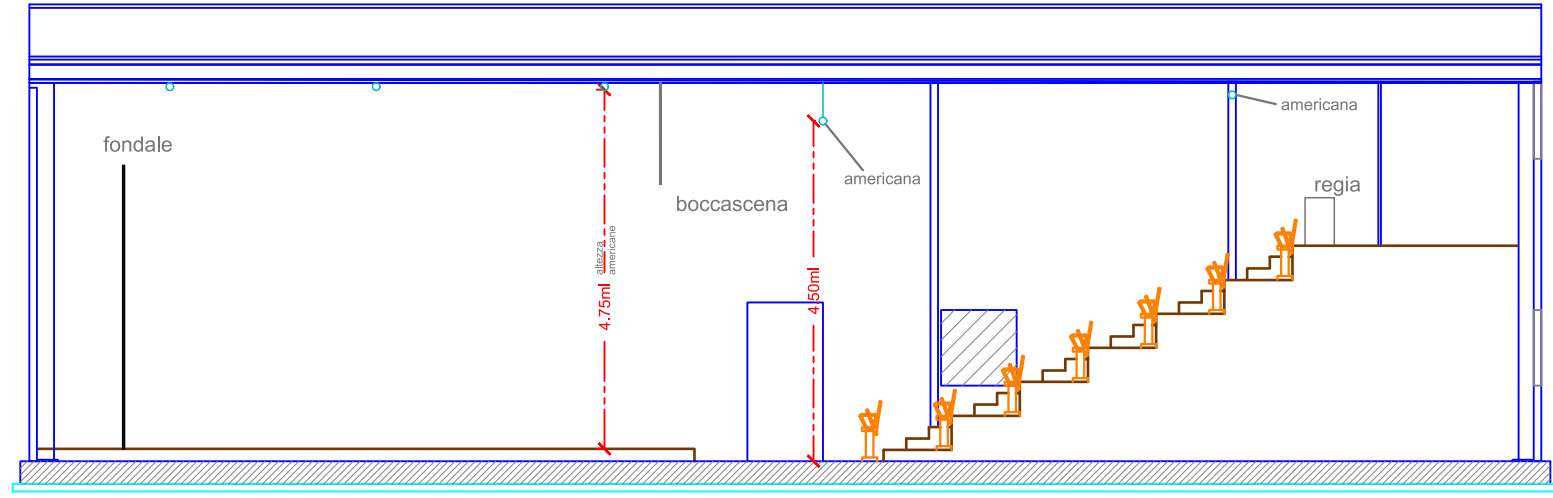

SEZIONE B-B
Scala 1:100

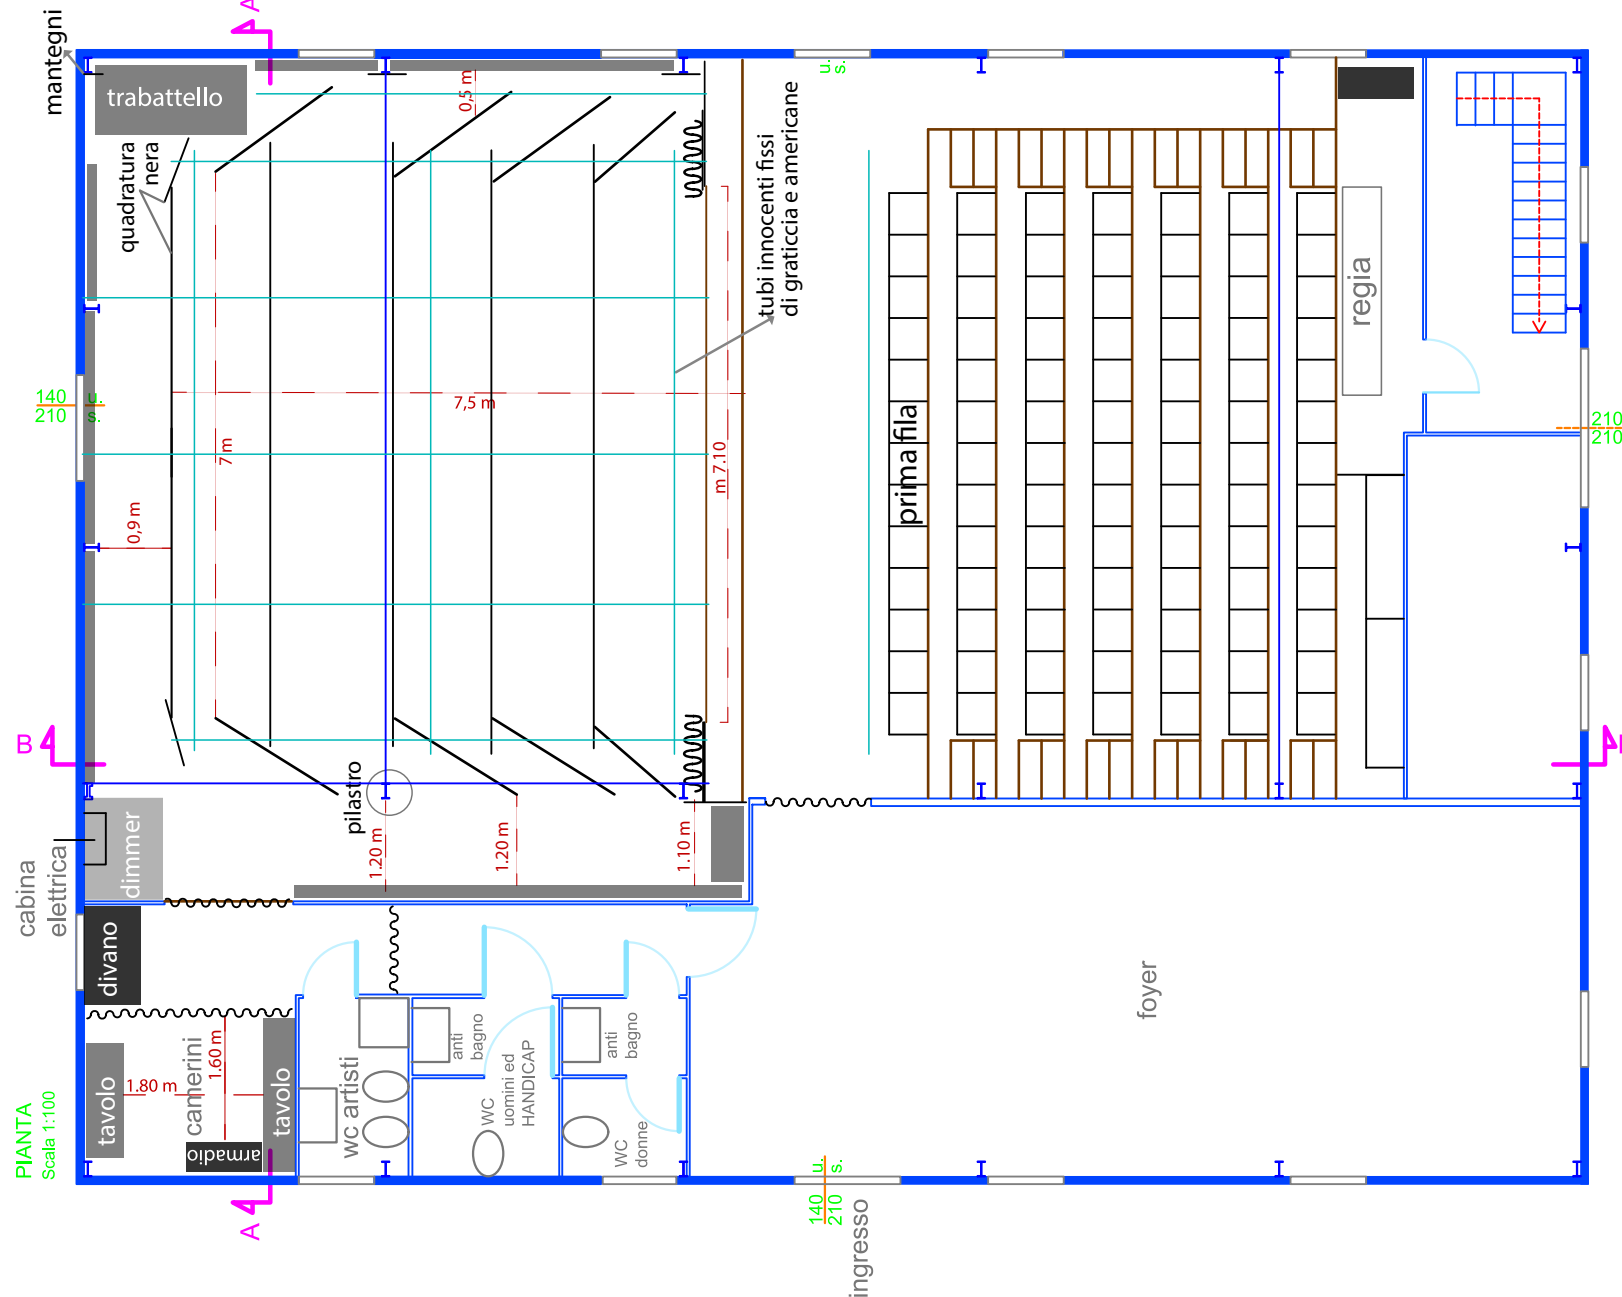

PIANTA
Scala 1:100